


5. Änderung des Bebauungsplanes
"Kapellberg"

Stadt Hallstadt

Gemarkung Dörfleins

M = 1 : 1 000

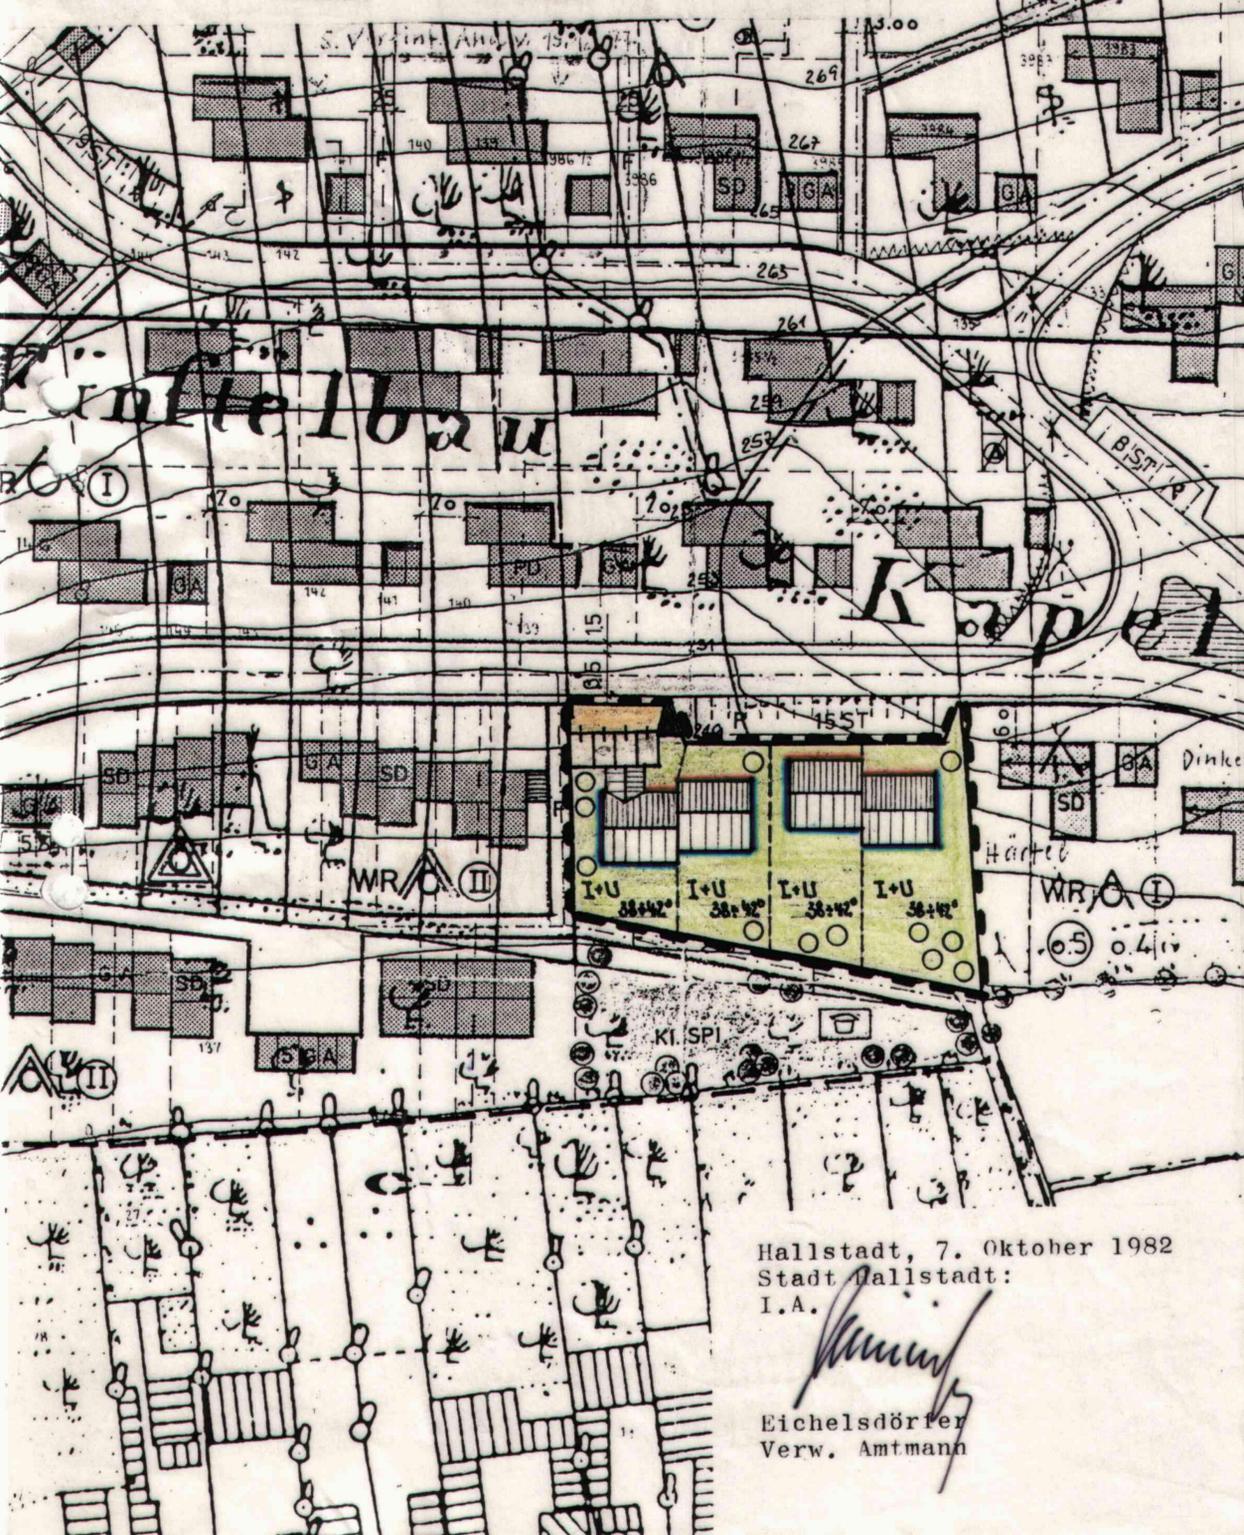

Hallstadt, 7. Oktober 1982
Stadt Hallstadt:
I.A.

Eichelsdörfer
Verw. Amtmann

Teilbebauungsplan für die fünfte Änderung des Bebauungsplanes "Kapellberg", Gemarkung Dörfleins.

Verbindliche Festsetzungen des Bebauungsplanes:

- a) Geltungsbereich des Bebauungsplanes gemäß § 9 Absatz 5 und § 30 BBauG
- b) Sonstige Festsetzungen: keine
- c) Alle übrigen Festsetzungen gelten wie im Hauptplan für das Gebiet "Kapellberg" vom 04.06.1974, rechtsverbindlich seit 11.11.1974, und nur in Verbindung mit diesem.

Dieser Plan ist gemäß § 2 Abs. 1 und 2 des BBauG vom 18.08.1976 (BGBl. I S. 2256) durch Beschluß des Stadtrates vom 06.10.1982 aufgestellt worden.

Hallstadt, den 14. Oktober 1982

Siegel:



(1. Bürgermeister)

Die Beteiligung der Bürger gemäß § 2 a Abs. 2 BBauG erfolgte durch öffentliche Darlegung am 05.07.1982 und Anhörung vom 18.06.1982 bis 05.07.1982.

Als Entwurf hat dieser Bebauungsplan mit den in der Legende unter Planinhalt angegebenen Bestandteilen gemäß § 2 a Abs. 6 BBauG in der Zeit vom 21.03. bis einschließlich 22.04.1983 öffentlich ausgelegt.

Hallstadt, den 10.06. 19 83.

Siegel:



(1. Bürgermeister)

Änderungen und Ergänzungen nach der öffentlichen Auslegung gemäß Stadtratsbeschluß vom

Hallstadt, den 19

Siegel:

(1. Bürgermeister)

Dieser Plan ist gemäß § 10 des BBauG vom 18.08.1976 (BGBl. I S. 2256) vom Stadtrat am 18.05.1983 als Satzung beschlossen worden.

Hallstadt, den 10.06. 19 83.

Siegel:



(1. Bürgermeister)

Dieser Plan ist gemäß § 11 des BBauG vom 18.08.1976 (BGBl. I S. 2256) vom Landratsamt Bamberg mit Verfügung vom 8. SEP. 1982, Az. 34-510 genehmigt worden.

BAMBERG

Landratsamt Bamberg, den 19

Siegel:



Schmitt
Reg. Rätin

Die Bekanntmachung der Genehmigung, sowie Ort und Zeit der Auslegung gemäß § 12 des BBauG vom 18.08.1976 ist am 14.10.1983 erfolgt.

Hallstadt, den 14.10. 19 83.

Siegel:



(1. Bürgermeister)

15E